



PLANTA BAJA

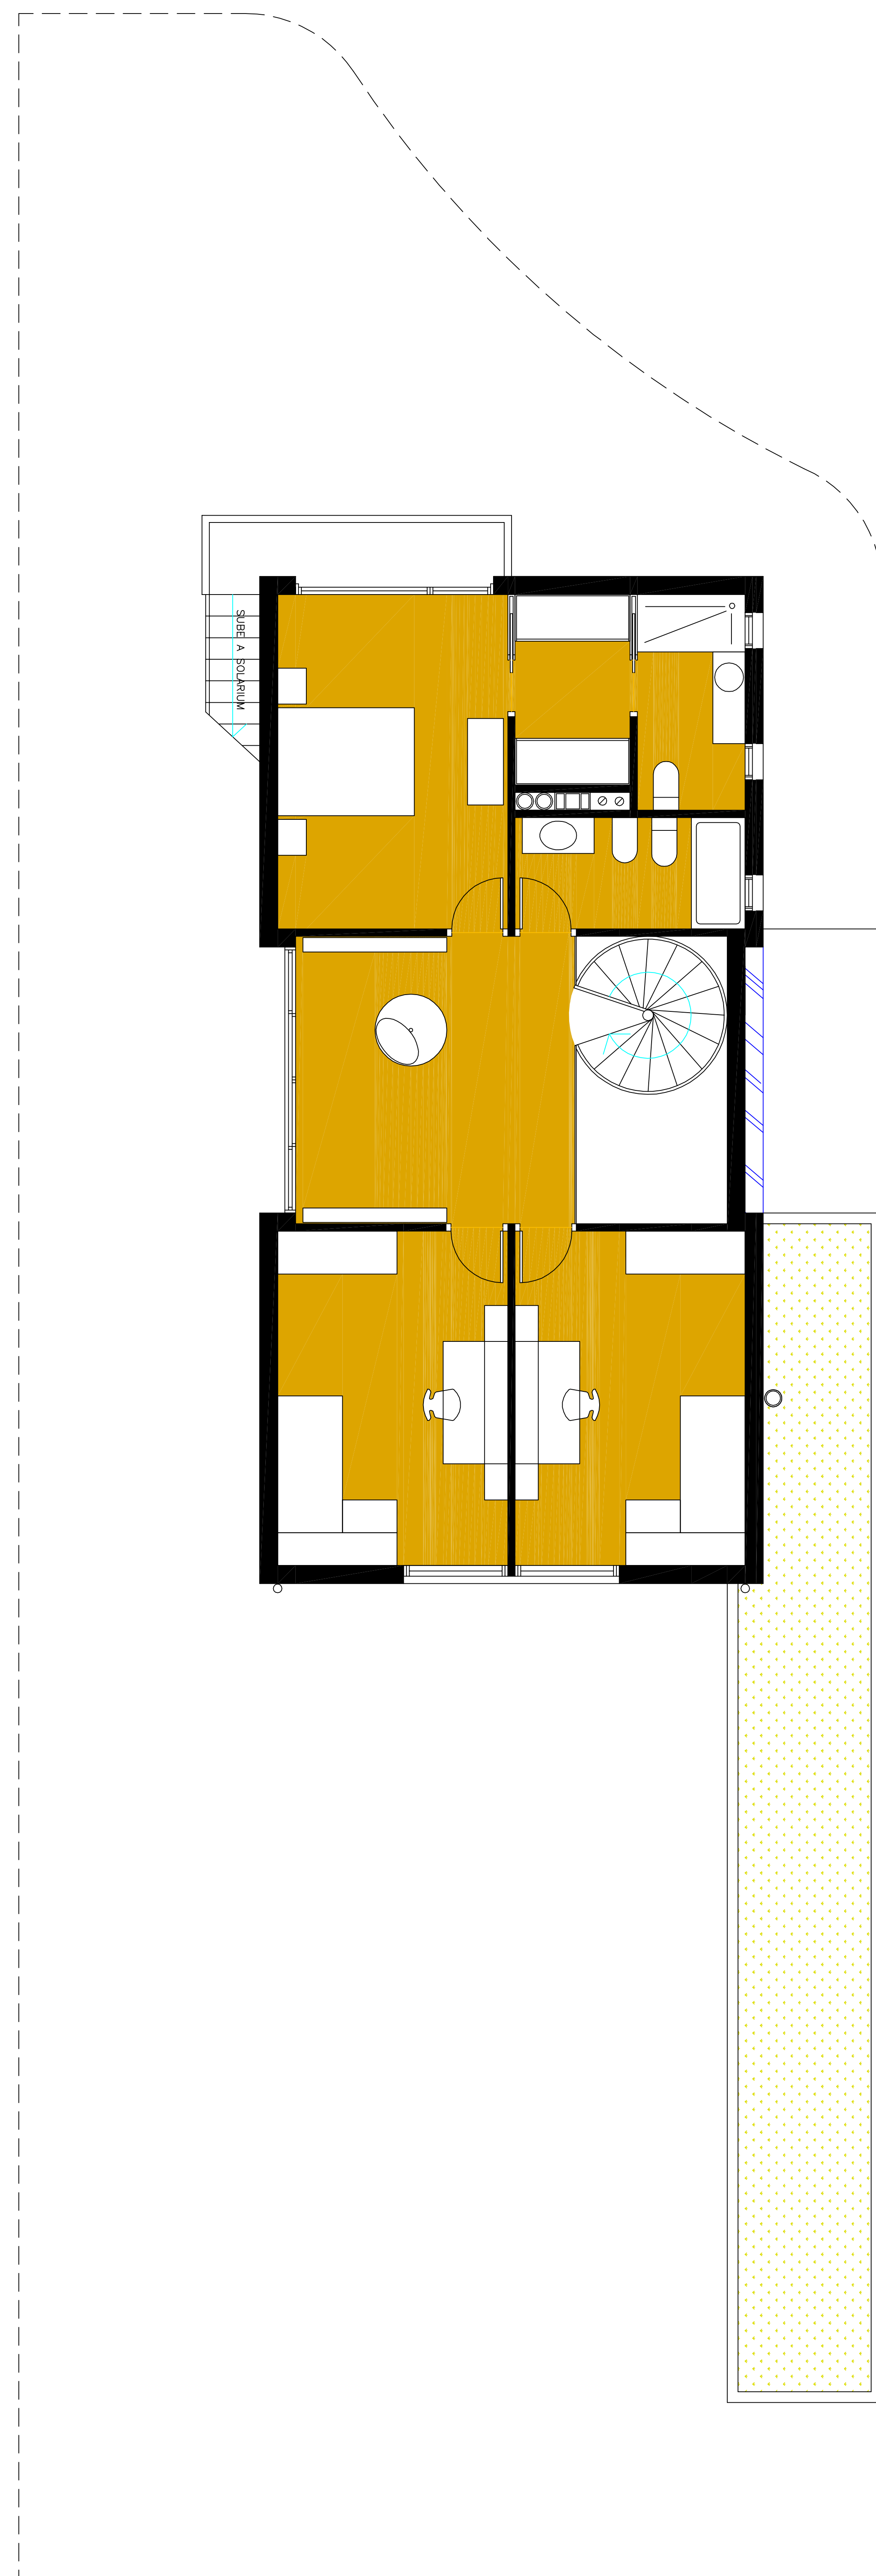

PLANTA PRIMERA

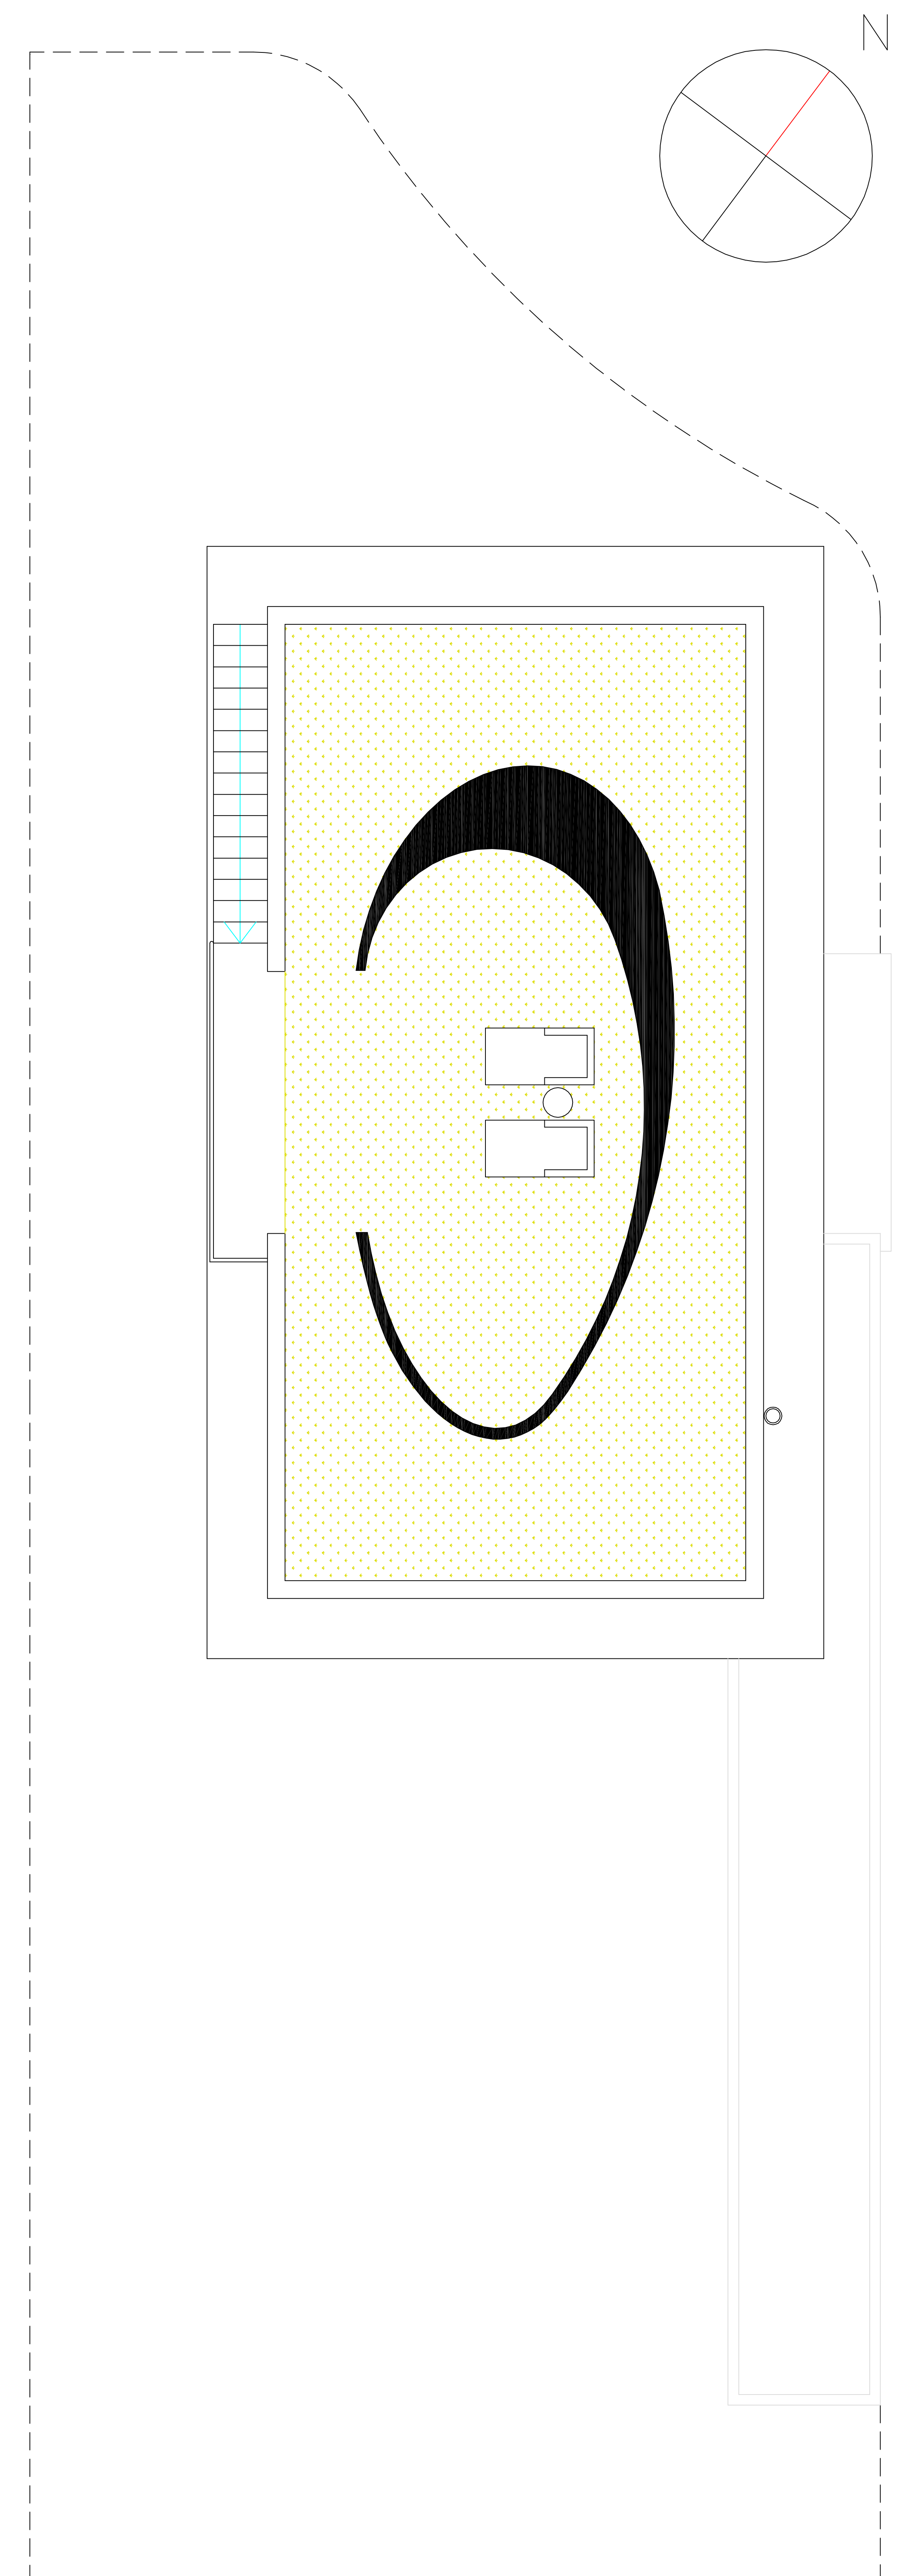

CUBIERTA - SOLARIUM